




Gregal

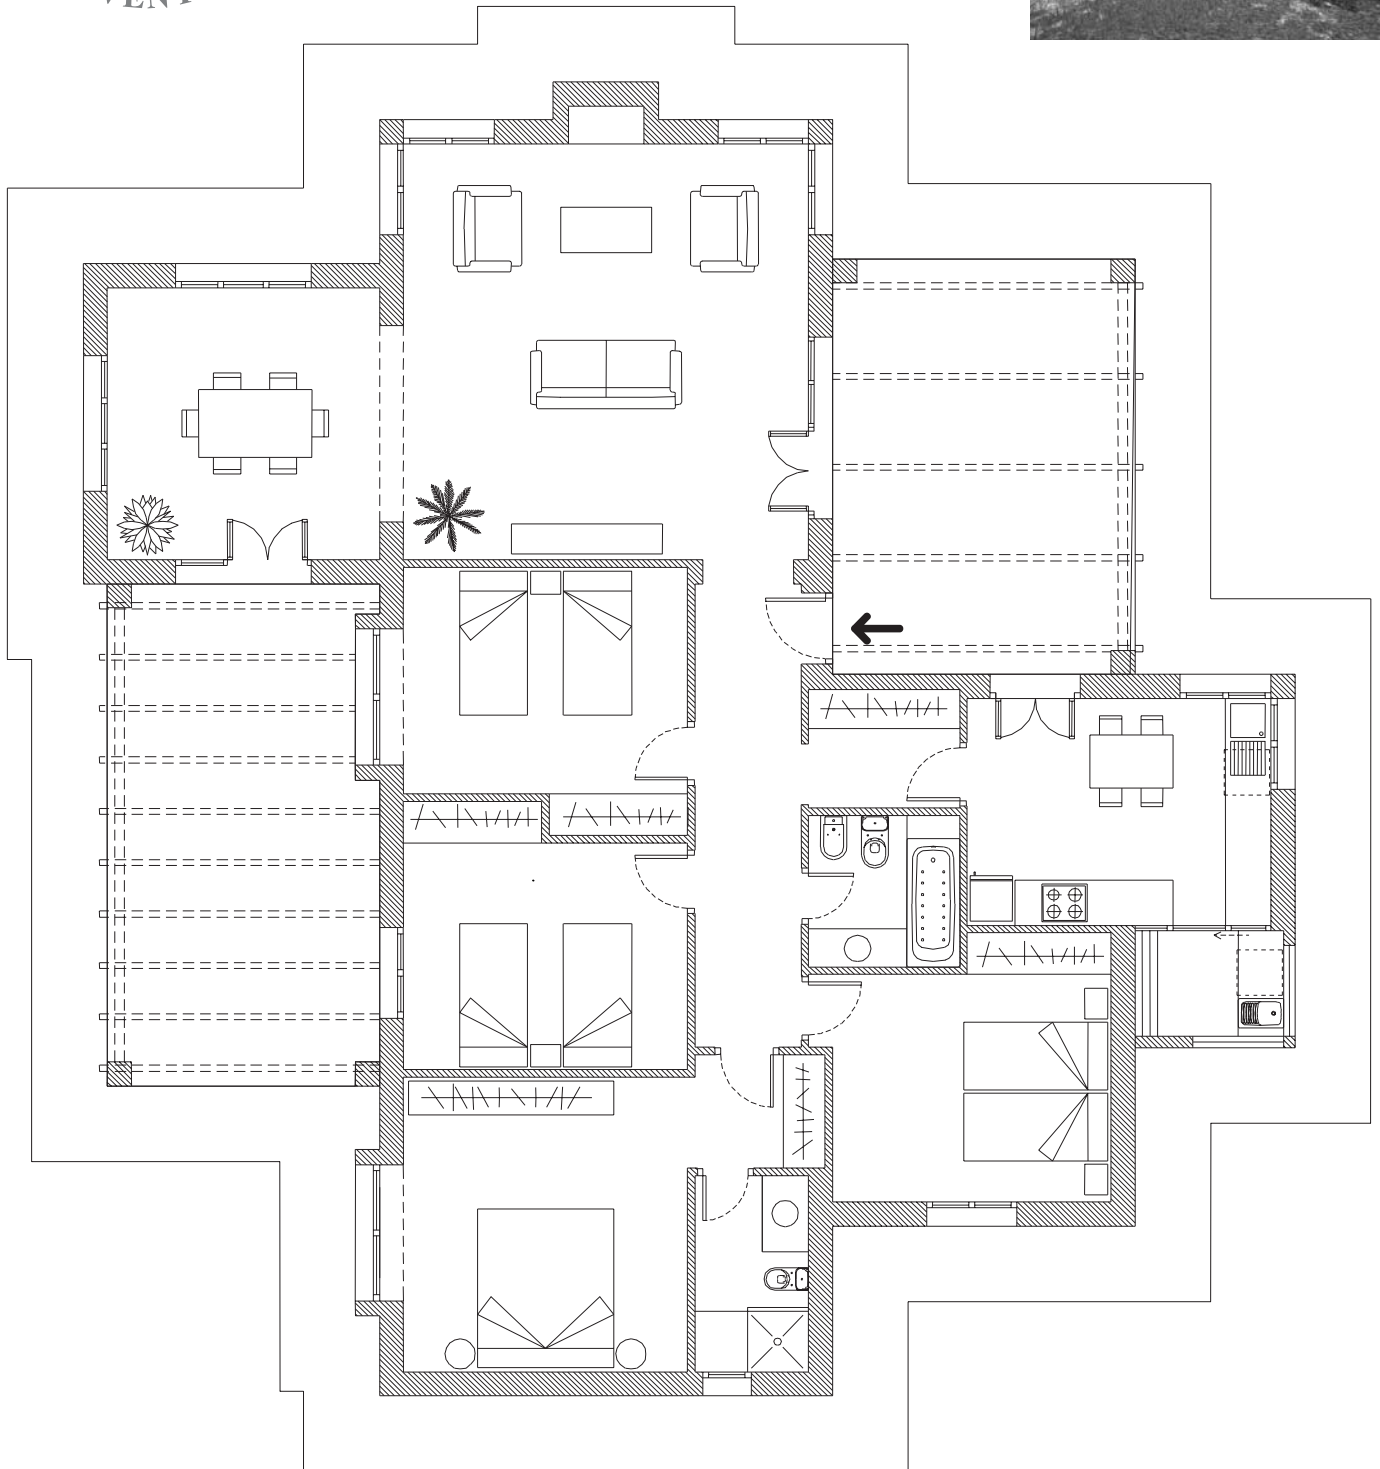

ESCALA 1/100 Marzo 2006

PLANTA BAJA

La propiedad se reserva el derecho a introducir aquellas modificaciones que por imperativos técnicos, jurídicos o comerciales fuesen necesarias.

We reserve the right to introduce possible modifications to the property for technical, legal or commercial reasons where necessary.

GREGAL	
Sup. total	205,90 m ²
Sup. construida	164,96 m ²