




# Gregal Plus

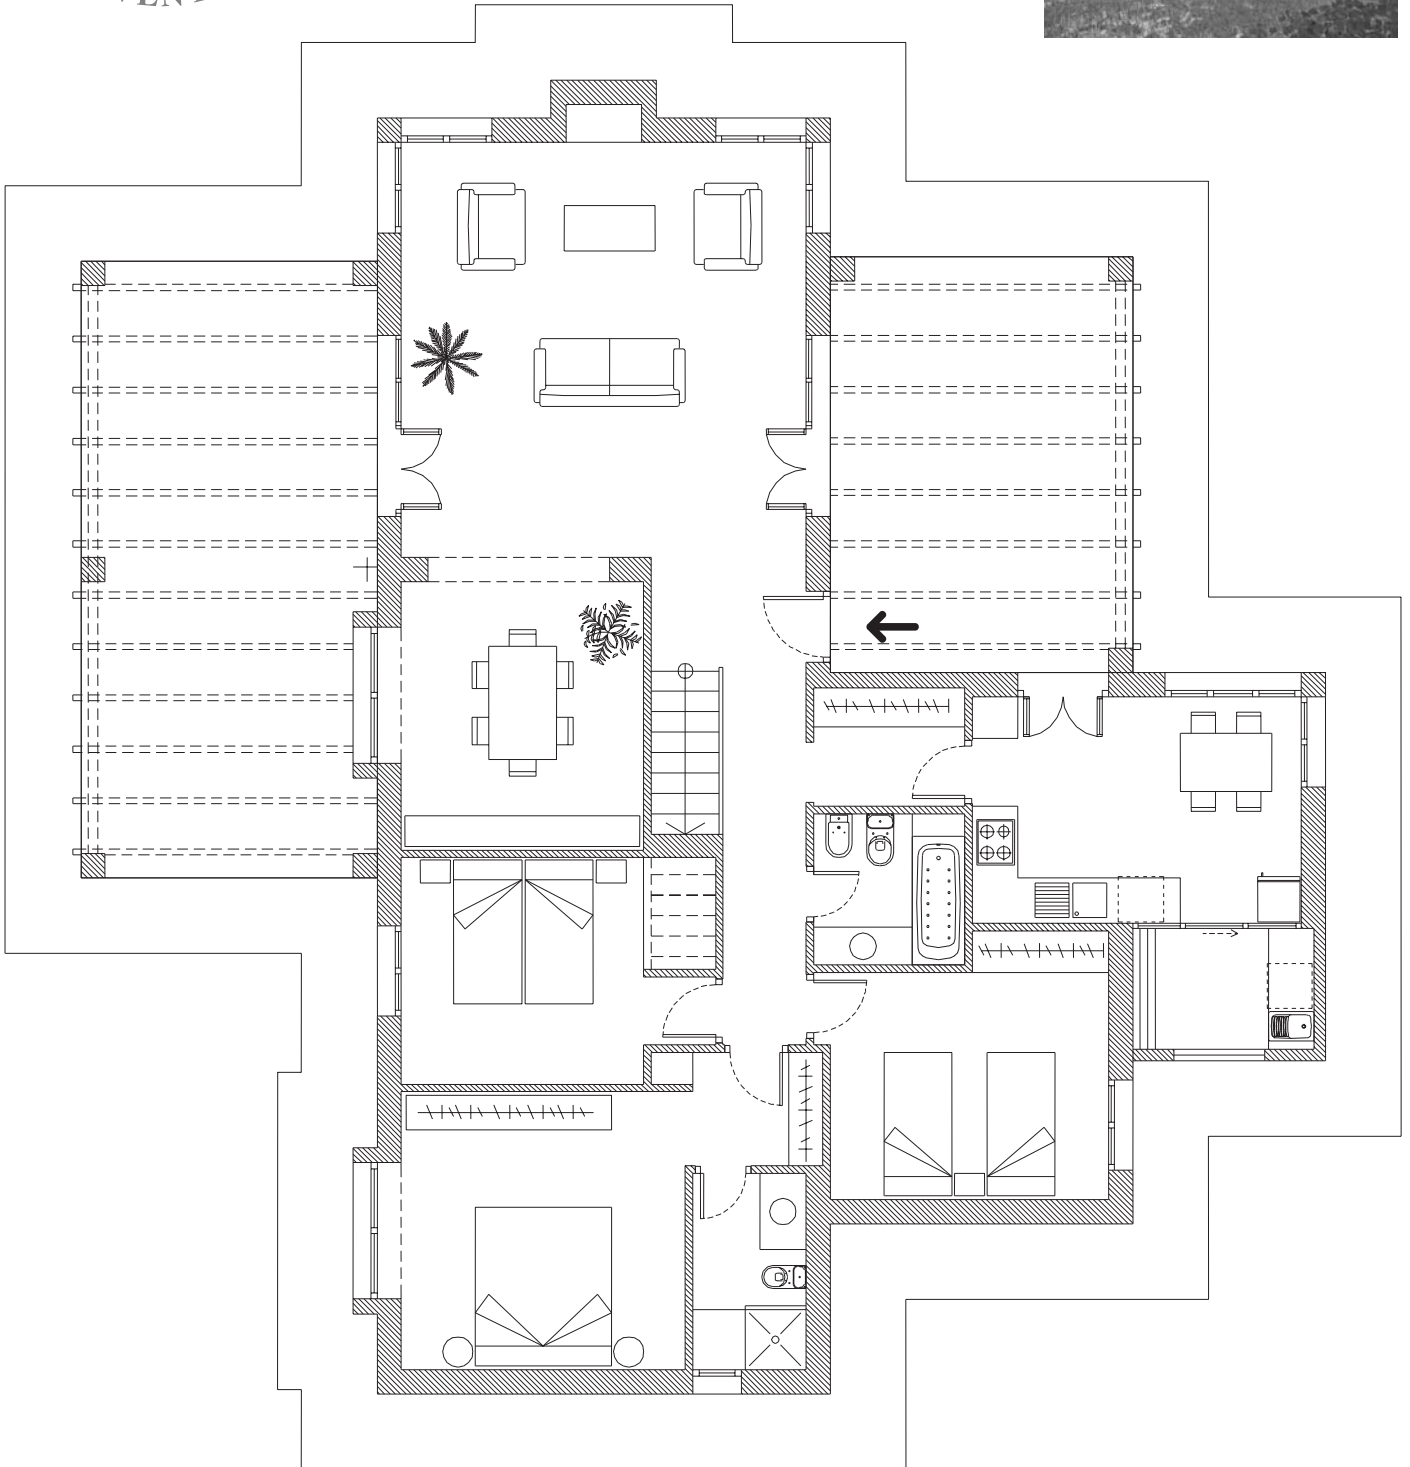

**ESCALA 1/100** Marzo 2006

**PLANTA BAJA**

La propiedad se reserva el derecho a introducir aquellas modificaciones que por imperativos técnicos, jurídicos o comerciales fuesen necesarias.

*We reserve the right to introduce possible modifications to the property for technical, legal or commercial reasons where necessary.*

<b>GREGAL PLUS</b>	
Sup. total	213,91 m <sup>2</sup>
Sup. construida	164,93 m <sup>2</sup>