




Llevant

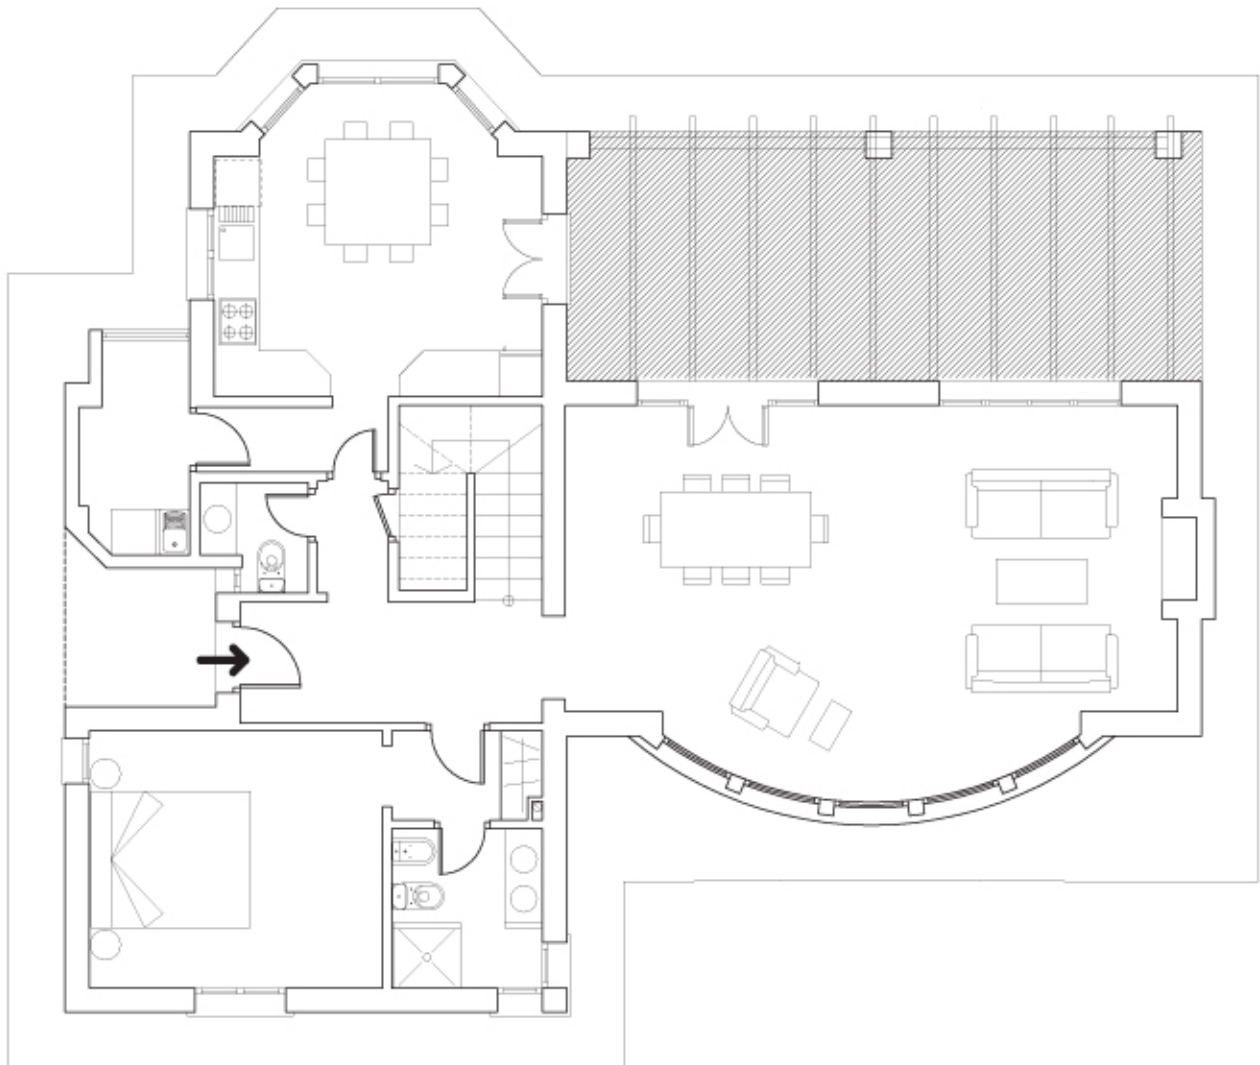

ESCALA 1/100 Septiembre 2005

PLANTA BAJA

La propiedad se reserva el derecho a introducir aquellas modificaciones que por imperativos técnicos, jurídicos o comerciales fuesen necesarias.

We reserve the right to introduce possible modifications to the property for technical, legal or commercial reasons where necessary.

LLEVANT	
Sup. total	193,90 m ²
Sup. construida	159,62 m ²