


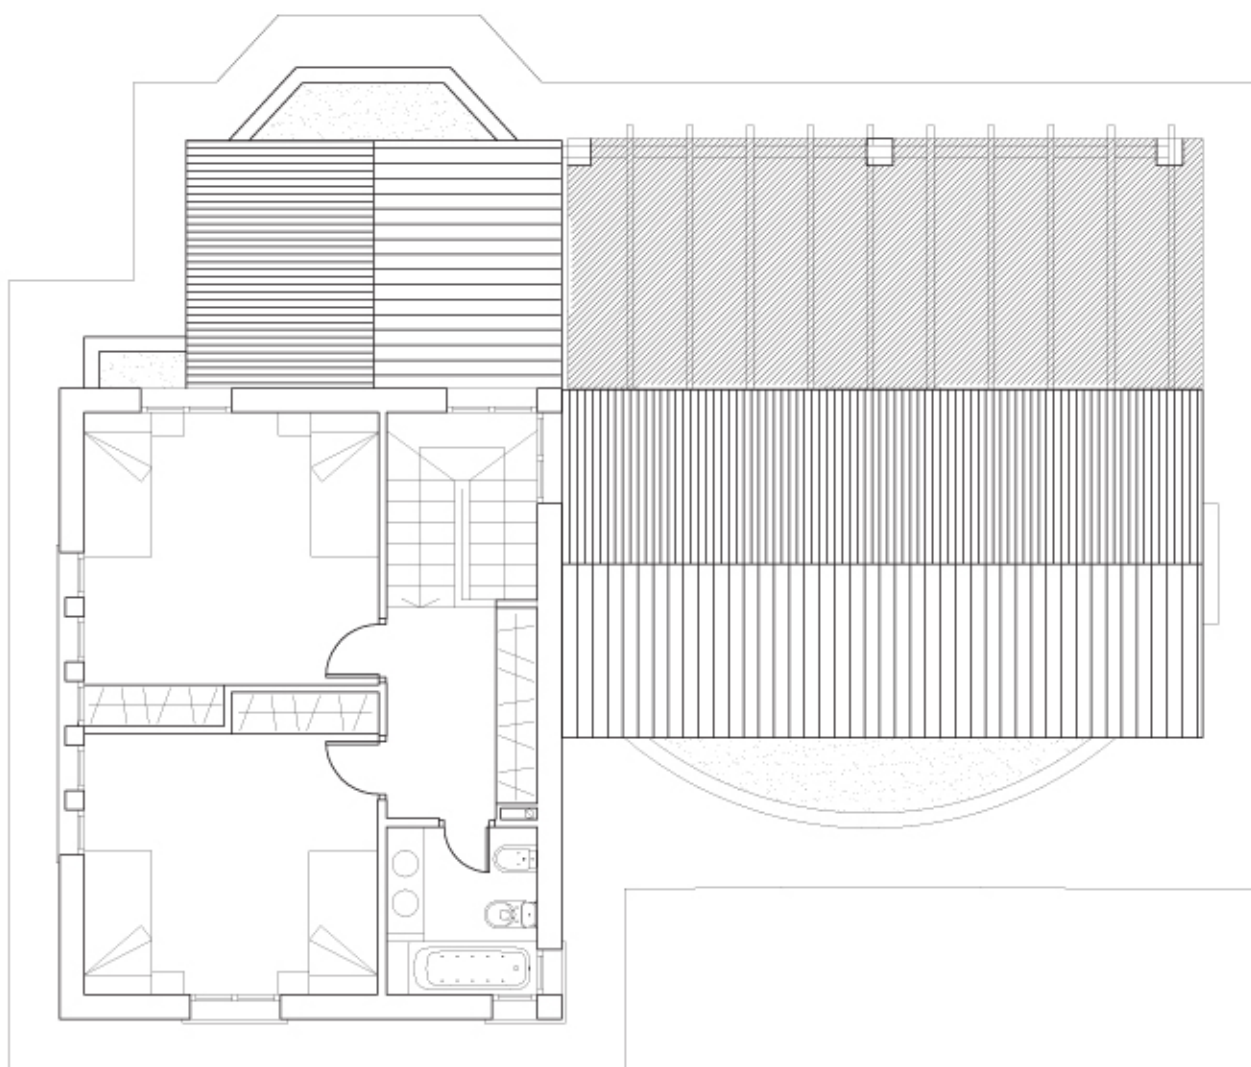

Llevant



## ESCALA 1/100

La propiedad se reserva el derecho a introducir aquellas modificaciones que por imperativos técnicos, jurídicos o comerciales fuesen necesarias.

*We reserve the right to introduce possible modifications to the property for technical, legal or commercial reasons where necessary.*

## PLANTA PRIMERA

LLEVANT	
Sup. total	193,90 m <sup>2</sup>
Sup. construida	159,62 m <sup>2</sup>