




Ponent

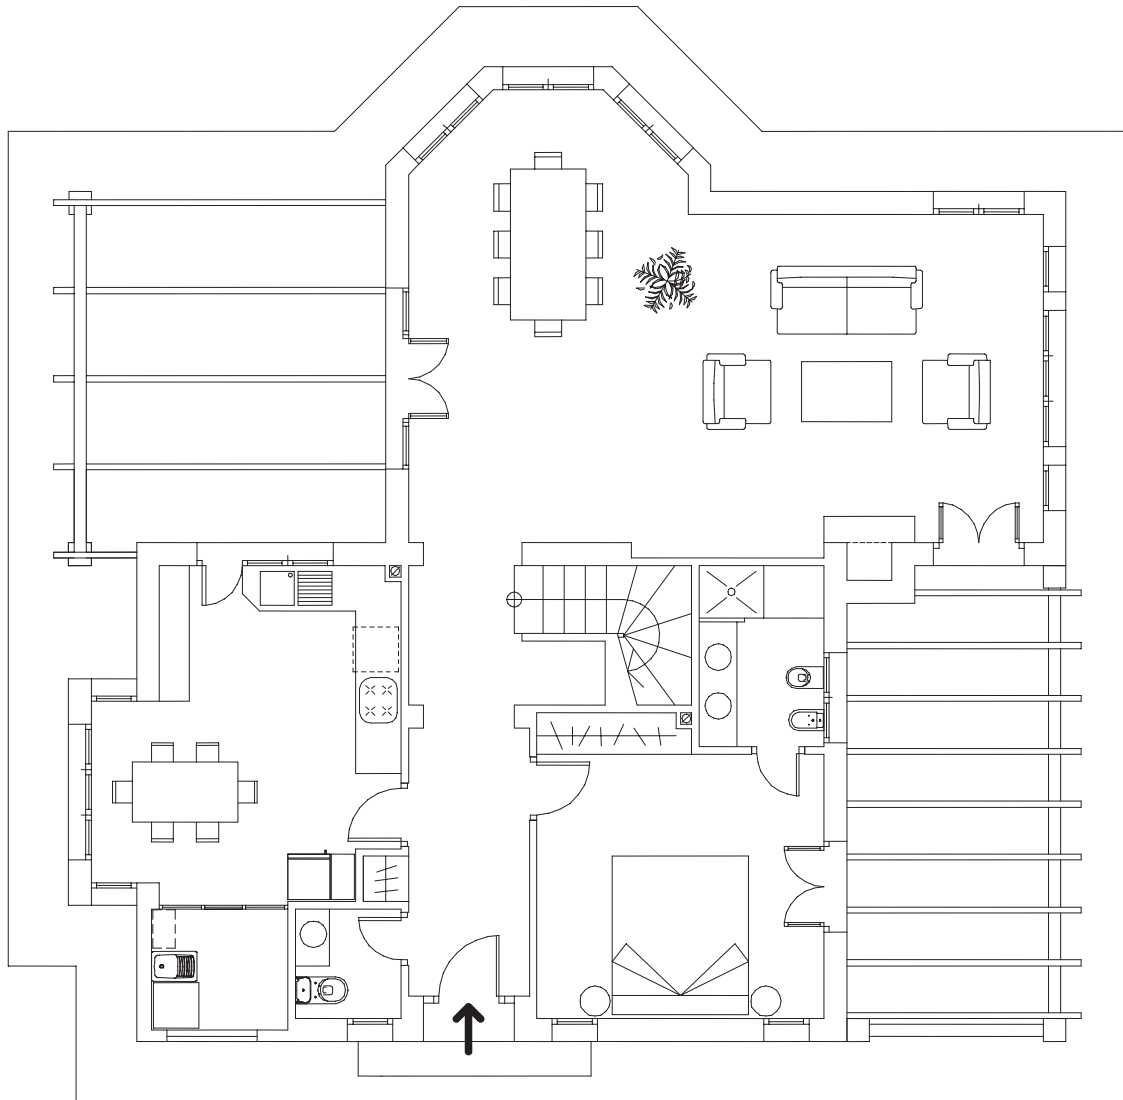

ESCALA 1/100 Noviembre 2006

PLANTA BAJA

La propiedad se reserva el derecho a introducir aquellas modificaciones que por imperativos técnicos, jurídicos o comerciales fuesen necesarias.

We reserve the right to introduce possible modifications to the property for technical, legal or commercial reasons where necessary.

PONENT	
Sup. total	208,91 m ²
Sup. construida	165,00 m ²