




Ponent

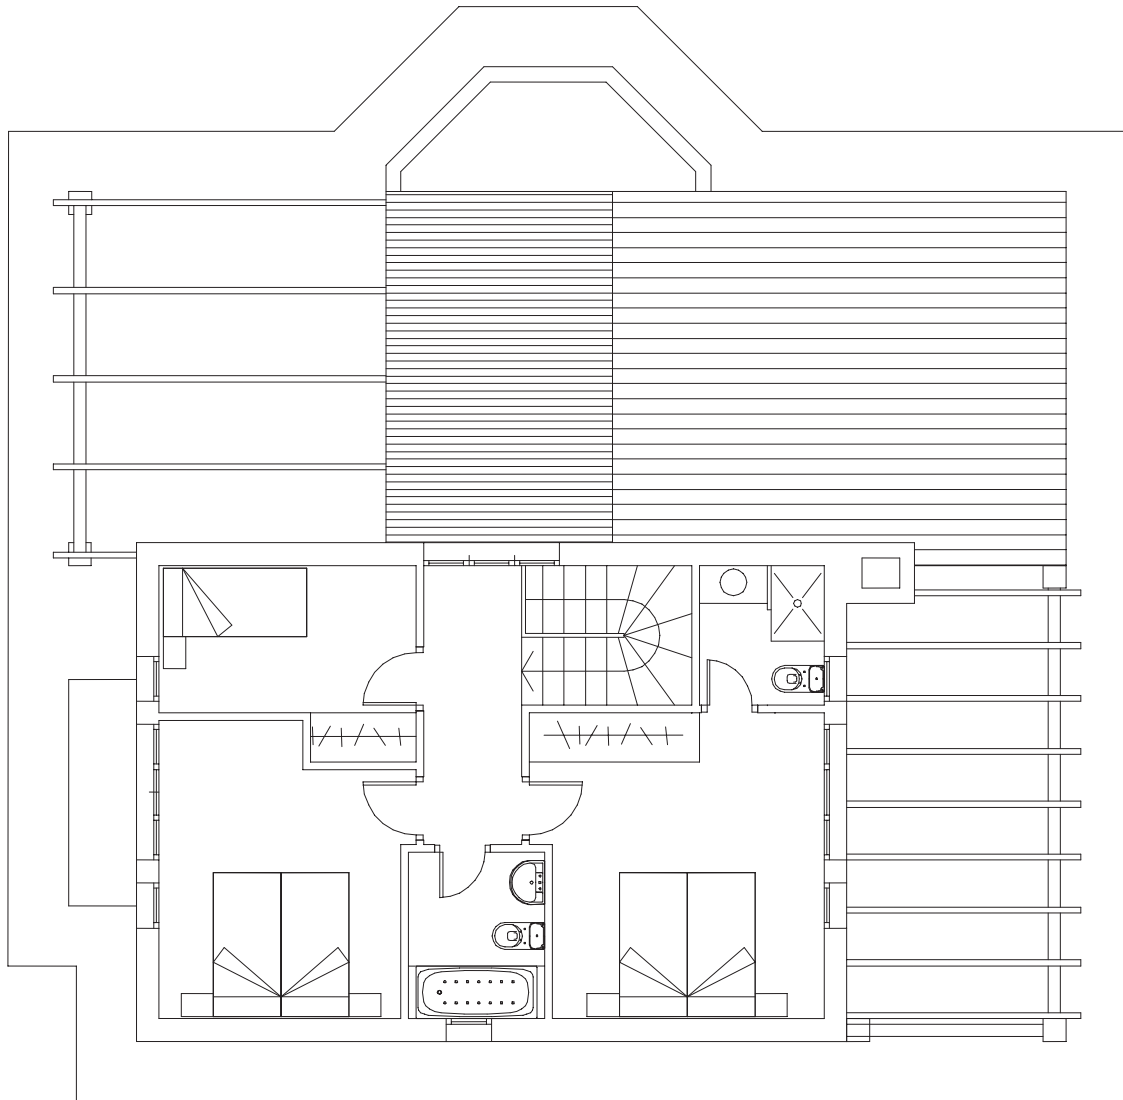

## ESCALA 1/100

## PLANTA PRIMERA

La propiedad se reserva el derecho a introducir aquellas modificaciones que por imperativos técnicos, jurídicos o comerciales fuesen necesarias.

*We reserve the right to introduce possible modifications to the property for technical, legal or commercial reasons where necessary.*

PONENT	
Sup. total	208,91 m <sup>2</sup>
Sup. construida	165,00 m <sup>2</sup>