




# Mestral

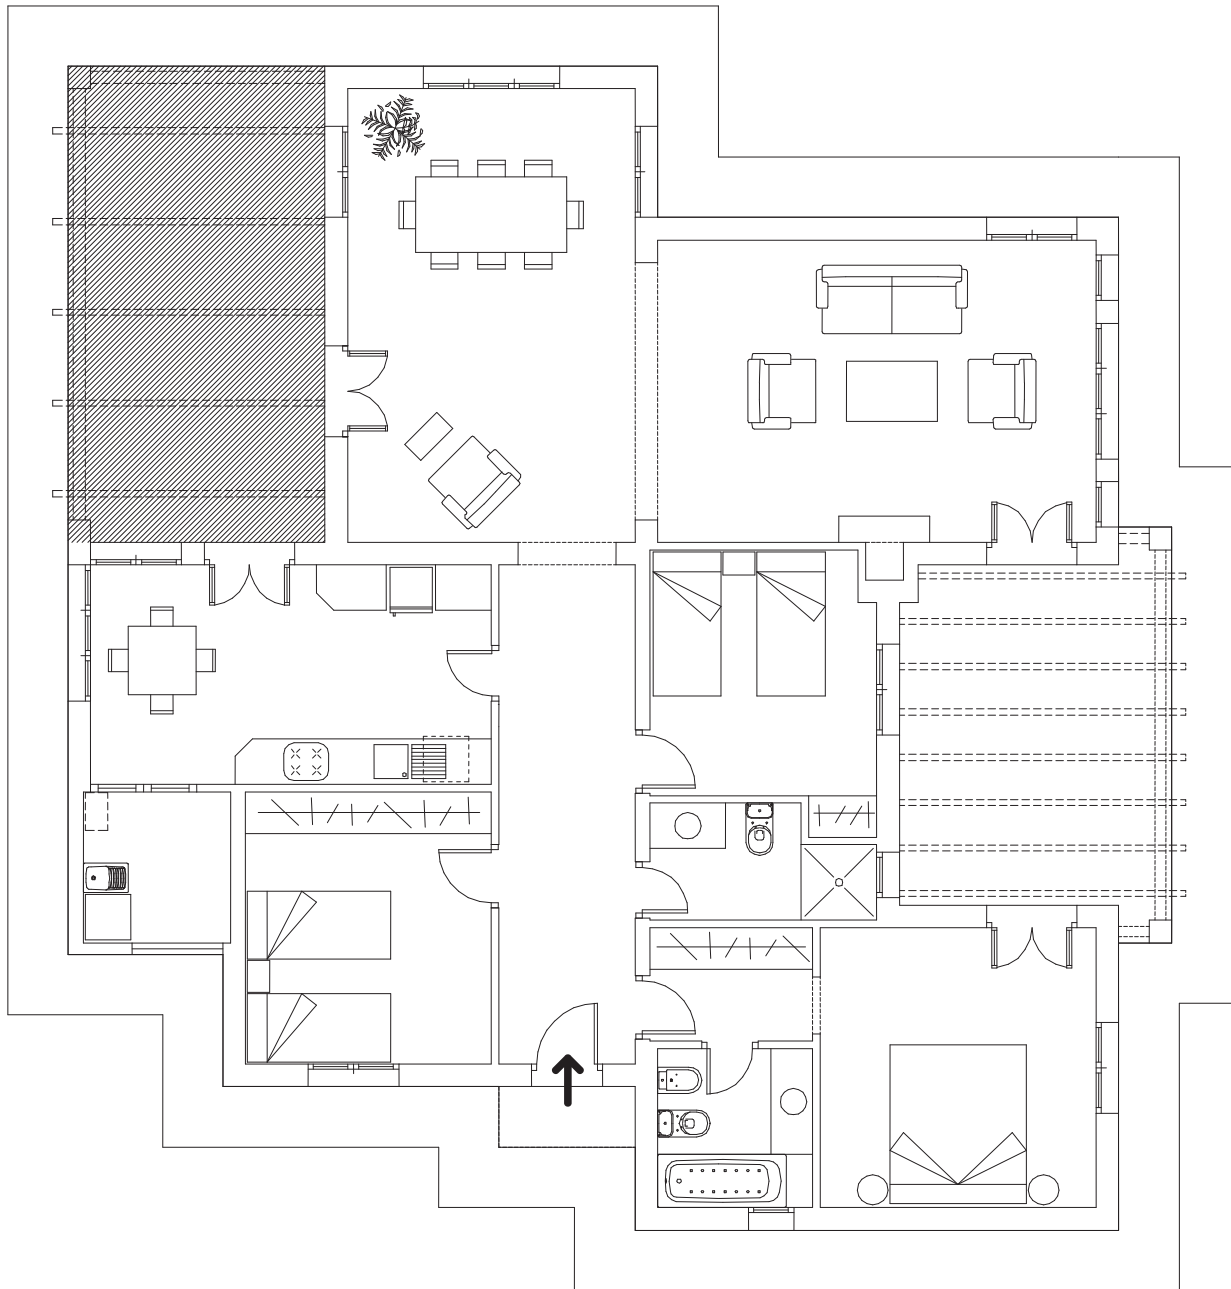

**ESCALA 1/100**    Noviembre 2006

La propiedad se reserva el derecho a introducir aquellas modificaciones que por imperativos técnicos, jurídicos o comerciales fuesen necesarias.

*We reserve the right to introduce possible modifications to the property for technical, legal or commercial reasons where necessary.*

<b>MESTRAL</b>	
Sup. total	183,65 m <sup>2</sup>
Sup. construida	155,49 m <sup>2</sup>